


PŮDORYS 1.NP

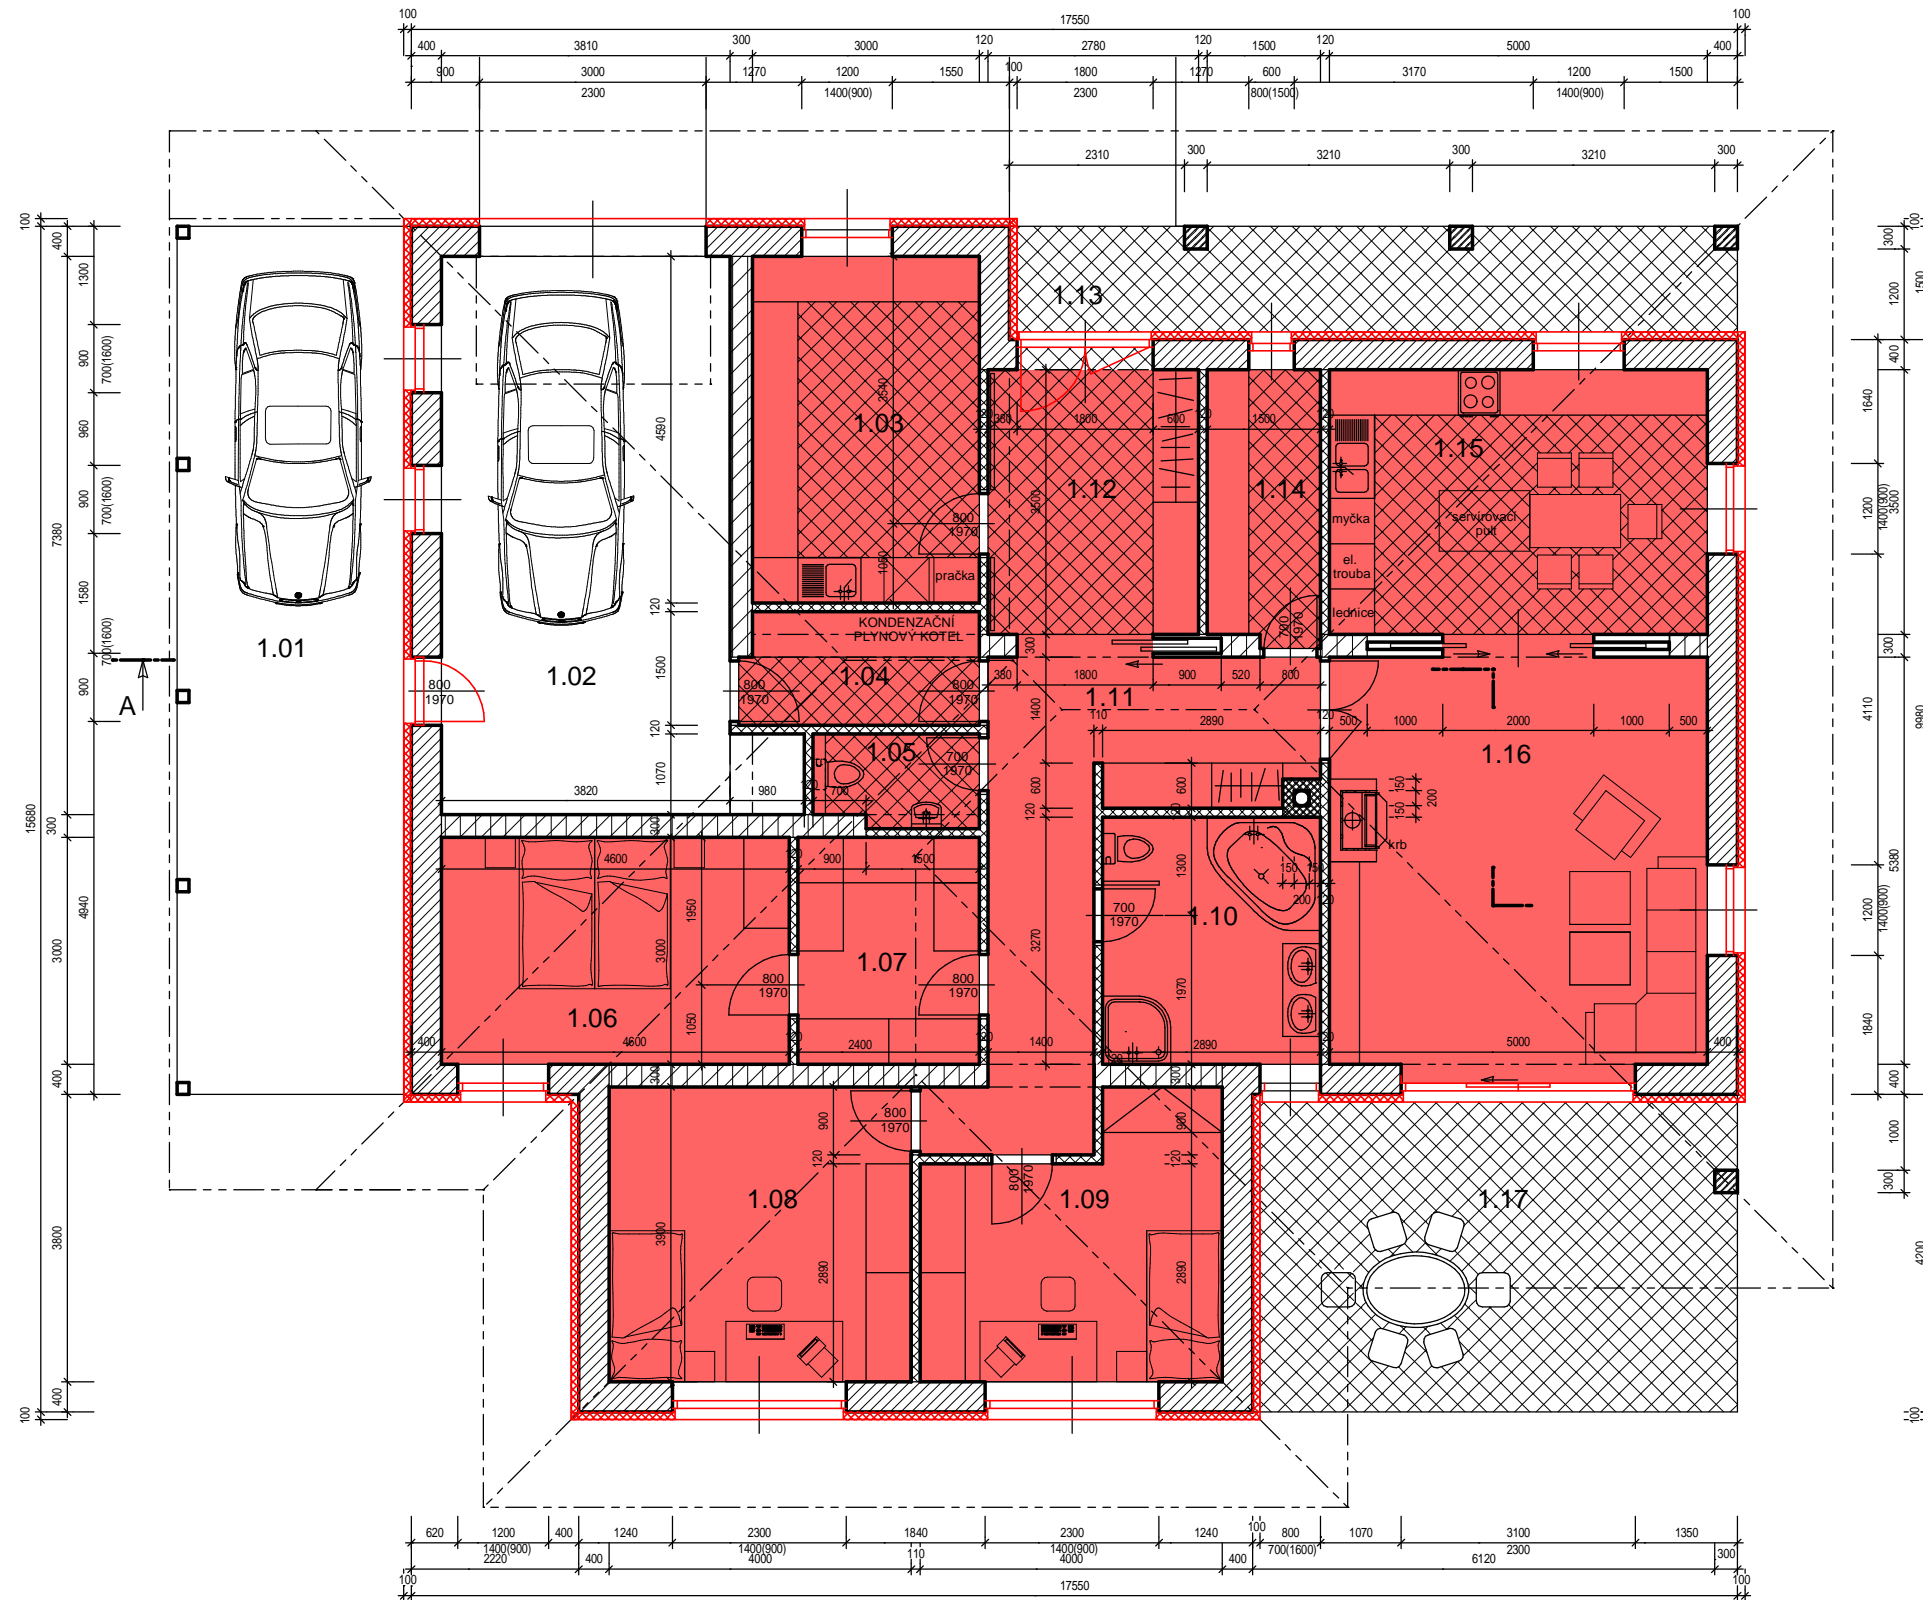

LEGENDA MÍSTNOSTÍ

Č.MÍST.	NÁZEV MÍSTNOSTÍ	PLOCHA /M2	DRUH PODLAHY
1.01	STÁNÍ PRO AUTO	18.90	TERACOVÁ DLAŽBA
1.02	GARÁŽ	29.23	TERACOVÁ DLAŽBA
1.03	TECHNICKÁ MÍSTNOST	13.76	KERAMICKÁ DLAŽBA
1.04	CHODBA	4.50	KERAMICKÁ DLAŽBA
1.05	WC	2.63	KERAMICKÁ DLAŽBA
1.06	LOŽNICE	13.80	DŘEVĚNÁ PODLAHA
1.07	ŠATNA	7.20	DŘEVĚNÁ PODLAHA
1.08	POKOJ	16.37	DŘEVĚNÁ PODLAHA
1.09	POKOJ	13.15	DŘEVĚNÁ PODLAHA
1.10	KOUPELNA	9.43	KERAMICKÁ DLAŽBA
1.11	CHODBA	15.20	DŘEVĚNÁ PODLAHA
1.12	ZÁDVEŘÍ	10.32	KERAMICKÁ DLAŽBA
1.13	VSTUPNÍ TERASA	14.45	TERACOVÁ DLAŽBA
1.14	SPÍŽ	5.25	KERAMICKÁ DLAŽBA
1.15	KUCHYŇ S JÍDELNOU	17.50	KERAMICKÁ DLAŽBA
1.16	OBÝVACÍ POKOJ	26.93	DŘEVĚNÁ PODLAHA
1.17	TERASA	26.94	TERACOVÁ DLAŽBA

VYTÁPĚNÁ PLOCHA

LEGENDA MATERIÁLŮ

- OBVODOVÉ ZDIVO POROTHERM 40 CB + TEPELNÁ IZOLACE TL. 100mm
- NOSNÉ STĚNY POROTHERM 30 CB
- PŘÍČKOVKY POROTHERM 11,5 CB
- KOMÍNOVÉ ZDIVO Z CIHEL PLNÝCH PÁLENÝCH
- PILÍŘE Z LÍCOVÝCH CIHEL

