


# ŘEZ A-A

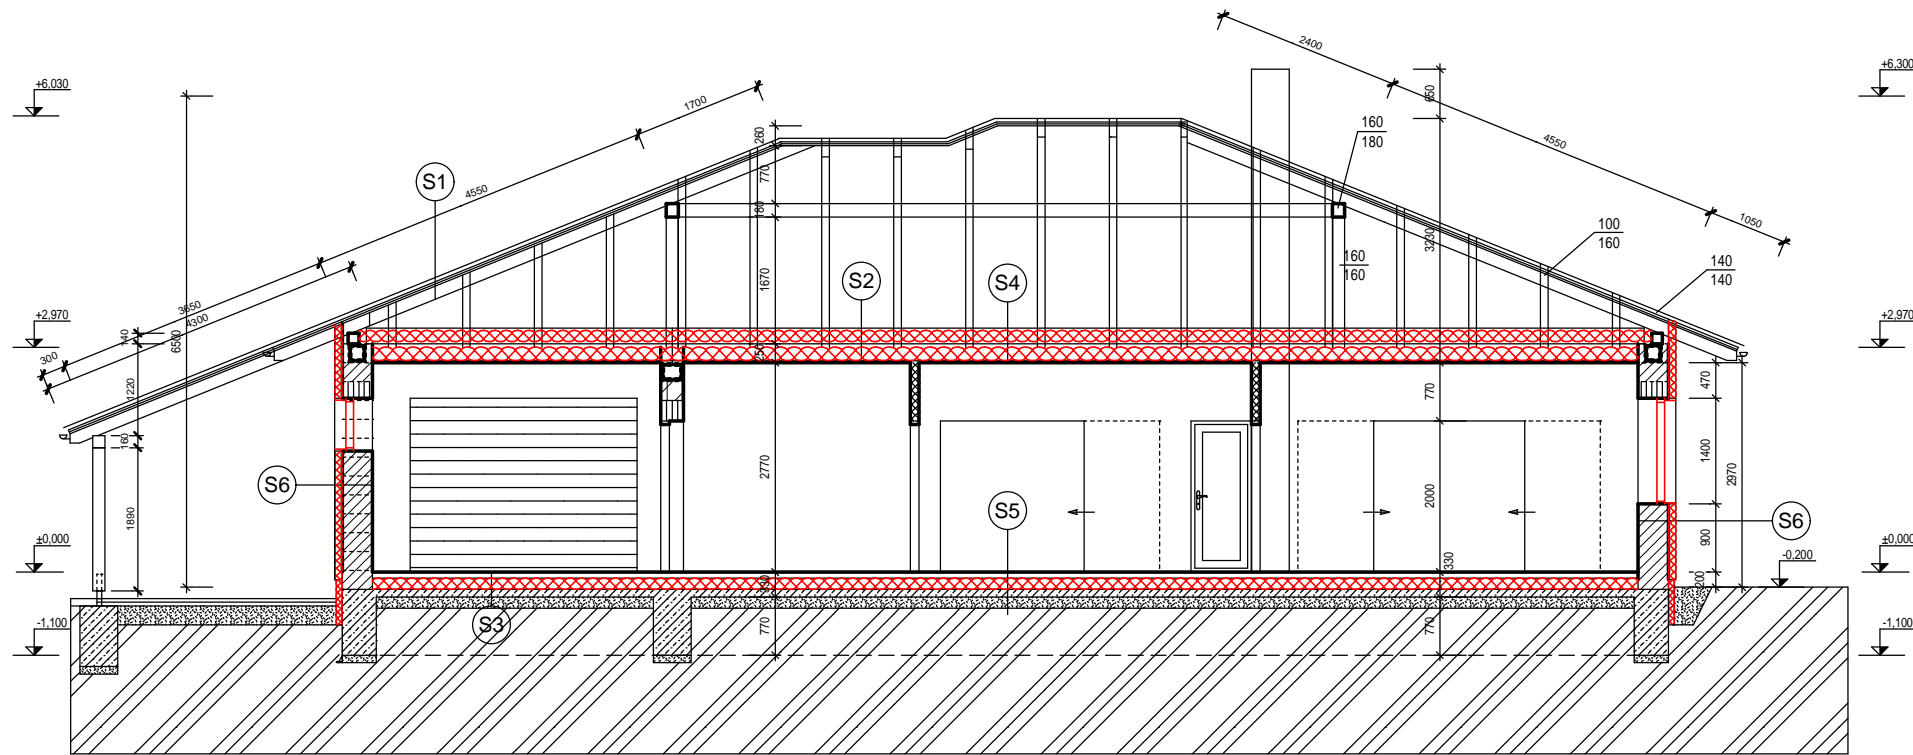

**S1**  
 STŘEŠNÍ TAŠKY TYP DLE VÝBĚRU INVESTORA  
 STŘEŠNÍ LATĚ 40/50 MM  
 KONTRA LATĚ 40/50 MM  
 PODSTŘEŠNÍ FÓLIE  
 ZÁKLOP PRKNA TL.25 MM  
 KROVY 100/180 MM

**S4**  
 STAHOVACÍ SCHODY DO PODKROVÍ

**S2**  
 TEPELNÁ IZOLACE MINERÁLNÍ VLNA KNAUF  
 MEZI STROPNÍ TRÁMY TL. 150mm  
 TEPELNÁ IZOLACE TL. 200MM  
 PAROZÁBRANA  
 ZAVĚŠENÝ PODHLED SÁDROKARTON

**S5**  
 PODLAHA TL.8 MM DŘEV.MOSAICA NEBO KERAM.DLAŽBA  
 LEPIDLO FLEXIBILNÍ  
 BETONOVÁ MAZANINA TL.60 MM S PODLAHOVÝM VYTÁPĚNÍM A SÍŤOVINOU  
 TEPELNÁ IZOLACE POLYSTYRÉN TL.150 MM  
 IZOLACE PROTI ZEMNÍ VLHKOSTI  
 PODKLADNÍ BETON TL.100 MM  
 ŠTĚRKOVÝ PODSYP ZHUTNĚNÝ TL.100 MM

**S3**  
 PODLAHA TERASOVÁ DLAŽBA BÍLÁ TL.20 MM  
 BETONOVÁ MAZANINA TL.80 MM VYZTUŽIT SÍŤOVINOU  
 IZOLACE PROTI ZEMNÍ VLHKOSTI  
 PODKLADNÍ BETON TL.100 MM  
 ŠTĚRKOVÝ PODSYP ZHUTNĚNÝ TL.100 MM

**S6**  
 VENKOVNÍ PROBARVENÁ OMÍTKA  
 LEPIČÍ STĚRKA  
 ARMOVACÍ VRSTVA + HMOŽDINKY  
 TEPELNÁ IZOLACE FASÁDNÍ POLYSTYRÉN NEBO VATA TL.100 MM  
 OBVODOVÉ ZDIVO POROTHERM TL.40 CB  
 VNITRNÍ SÁDROVÁ OMÍTKA TL. 10 MM  
 VNITRNÍ MALBA

## LEGENDA MATERIÁLŮ

- OBVODOVÉ ZDIVO POROTHERM 40 CB + TEPELNÁ IZOLACE TL. 100mm
- NOSNÉ STĚNY POROTHERM 30 CB
- PŘÍČKOVKY POROTHERM 11,5 CB
- KOMÍNOVÉ ZDIVO Z CIHEL PLNÝCH PÁLENÝCH